




SUPERFICIES CONSTRUIDAS	
PLANTA BAJA	316,77 m ²
PLANTA PRIMERA	283,86 m ²
PLANTA SEGUNDA	217,62 m ²
TOTAL	818,25 m ²

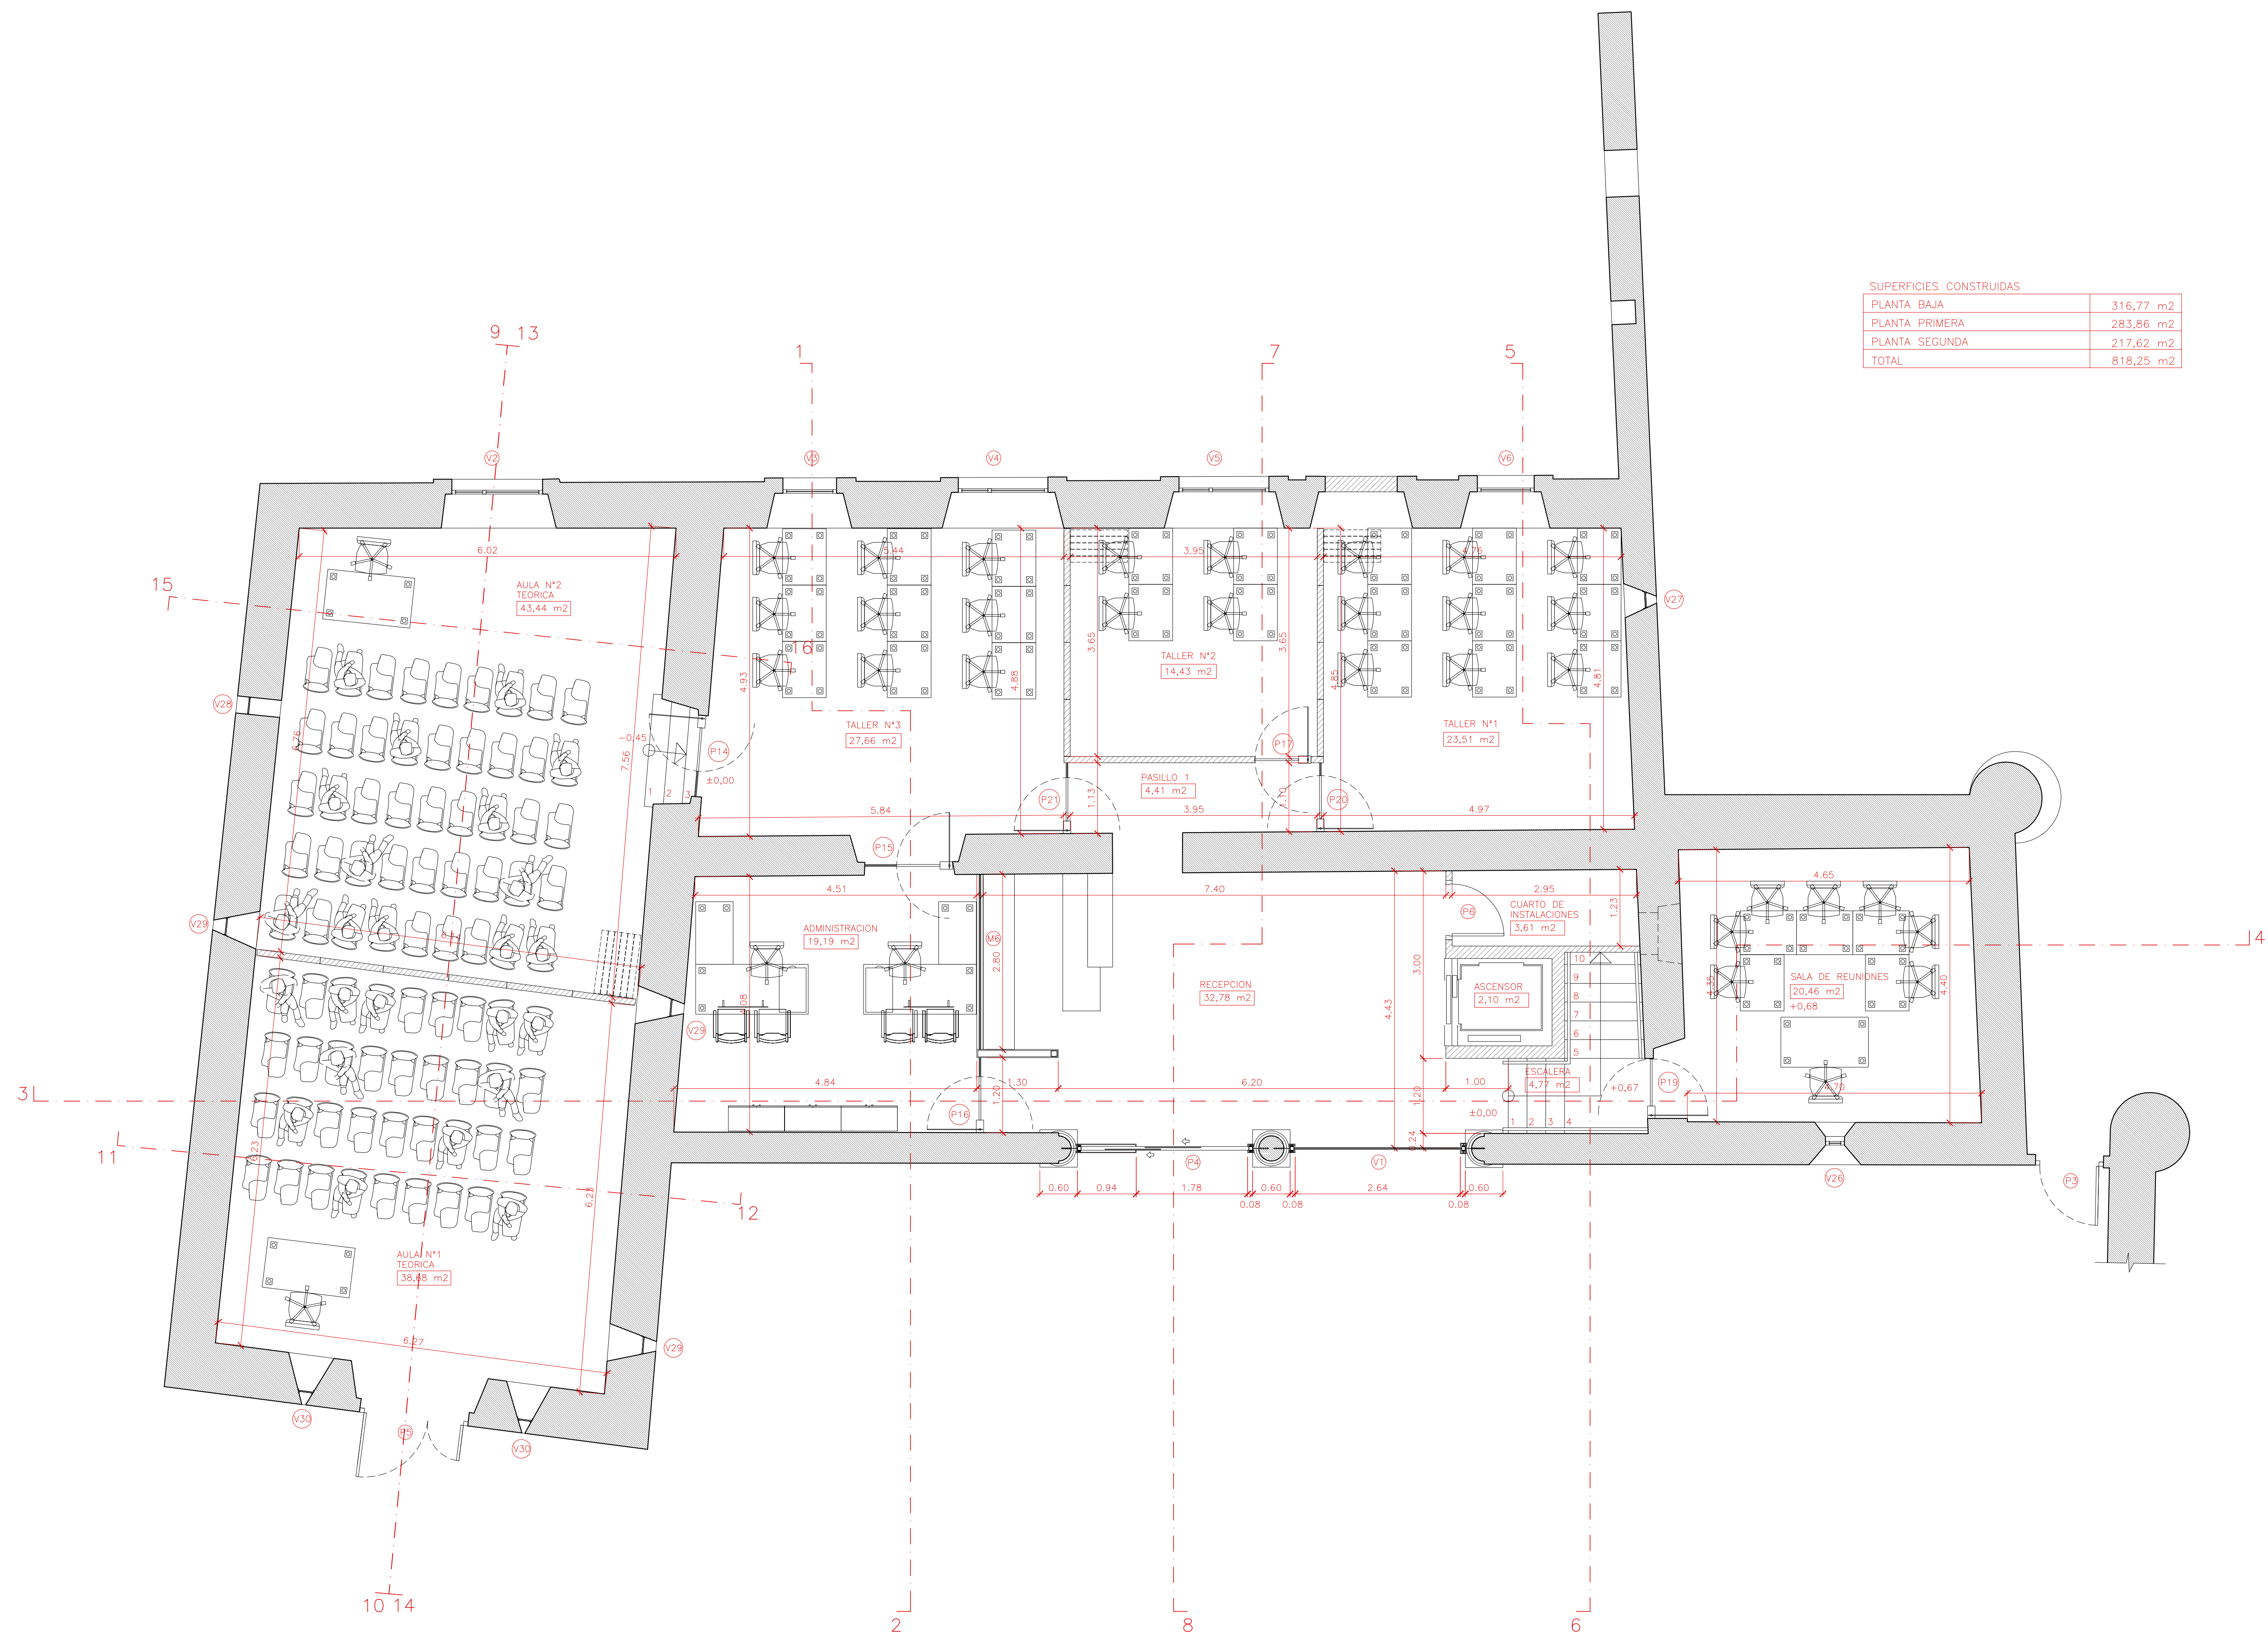

SUPERFICIES CONSTRUIDAS	
PLANTA BAJA	316,77 m ²
PLANTA PRIMERA	283,86 m ²
PLANTA SEGUNDA	217,62 m ²
TOTAL	818,25 m ²

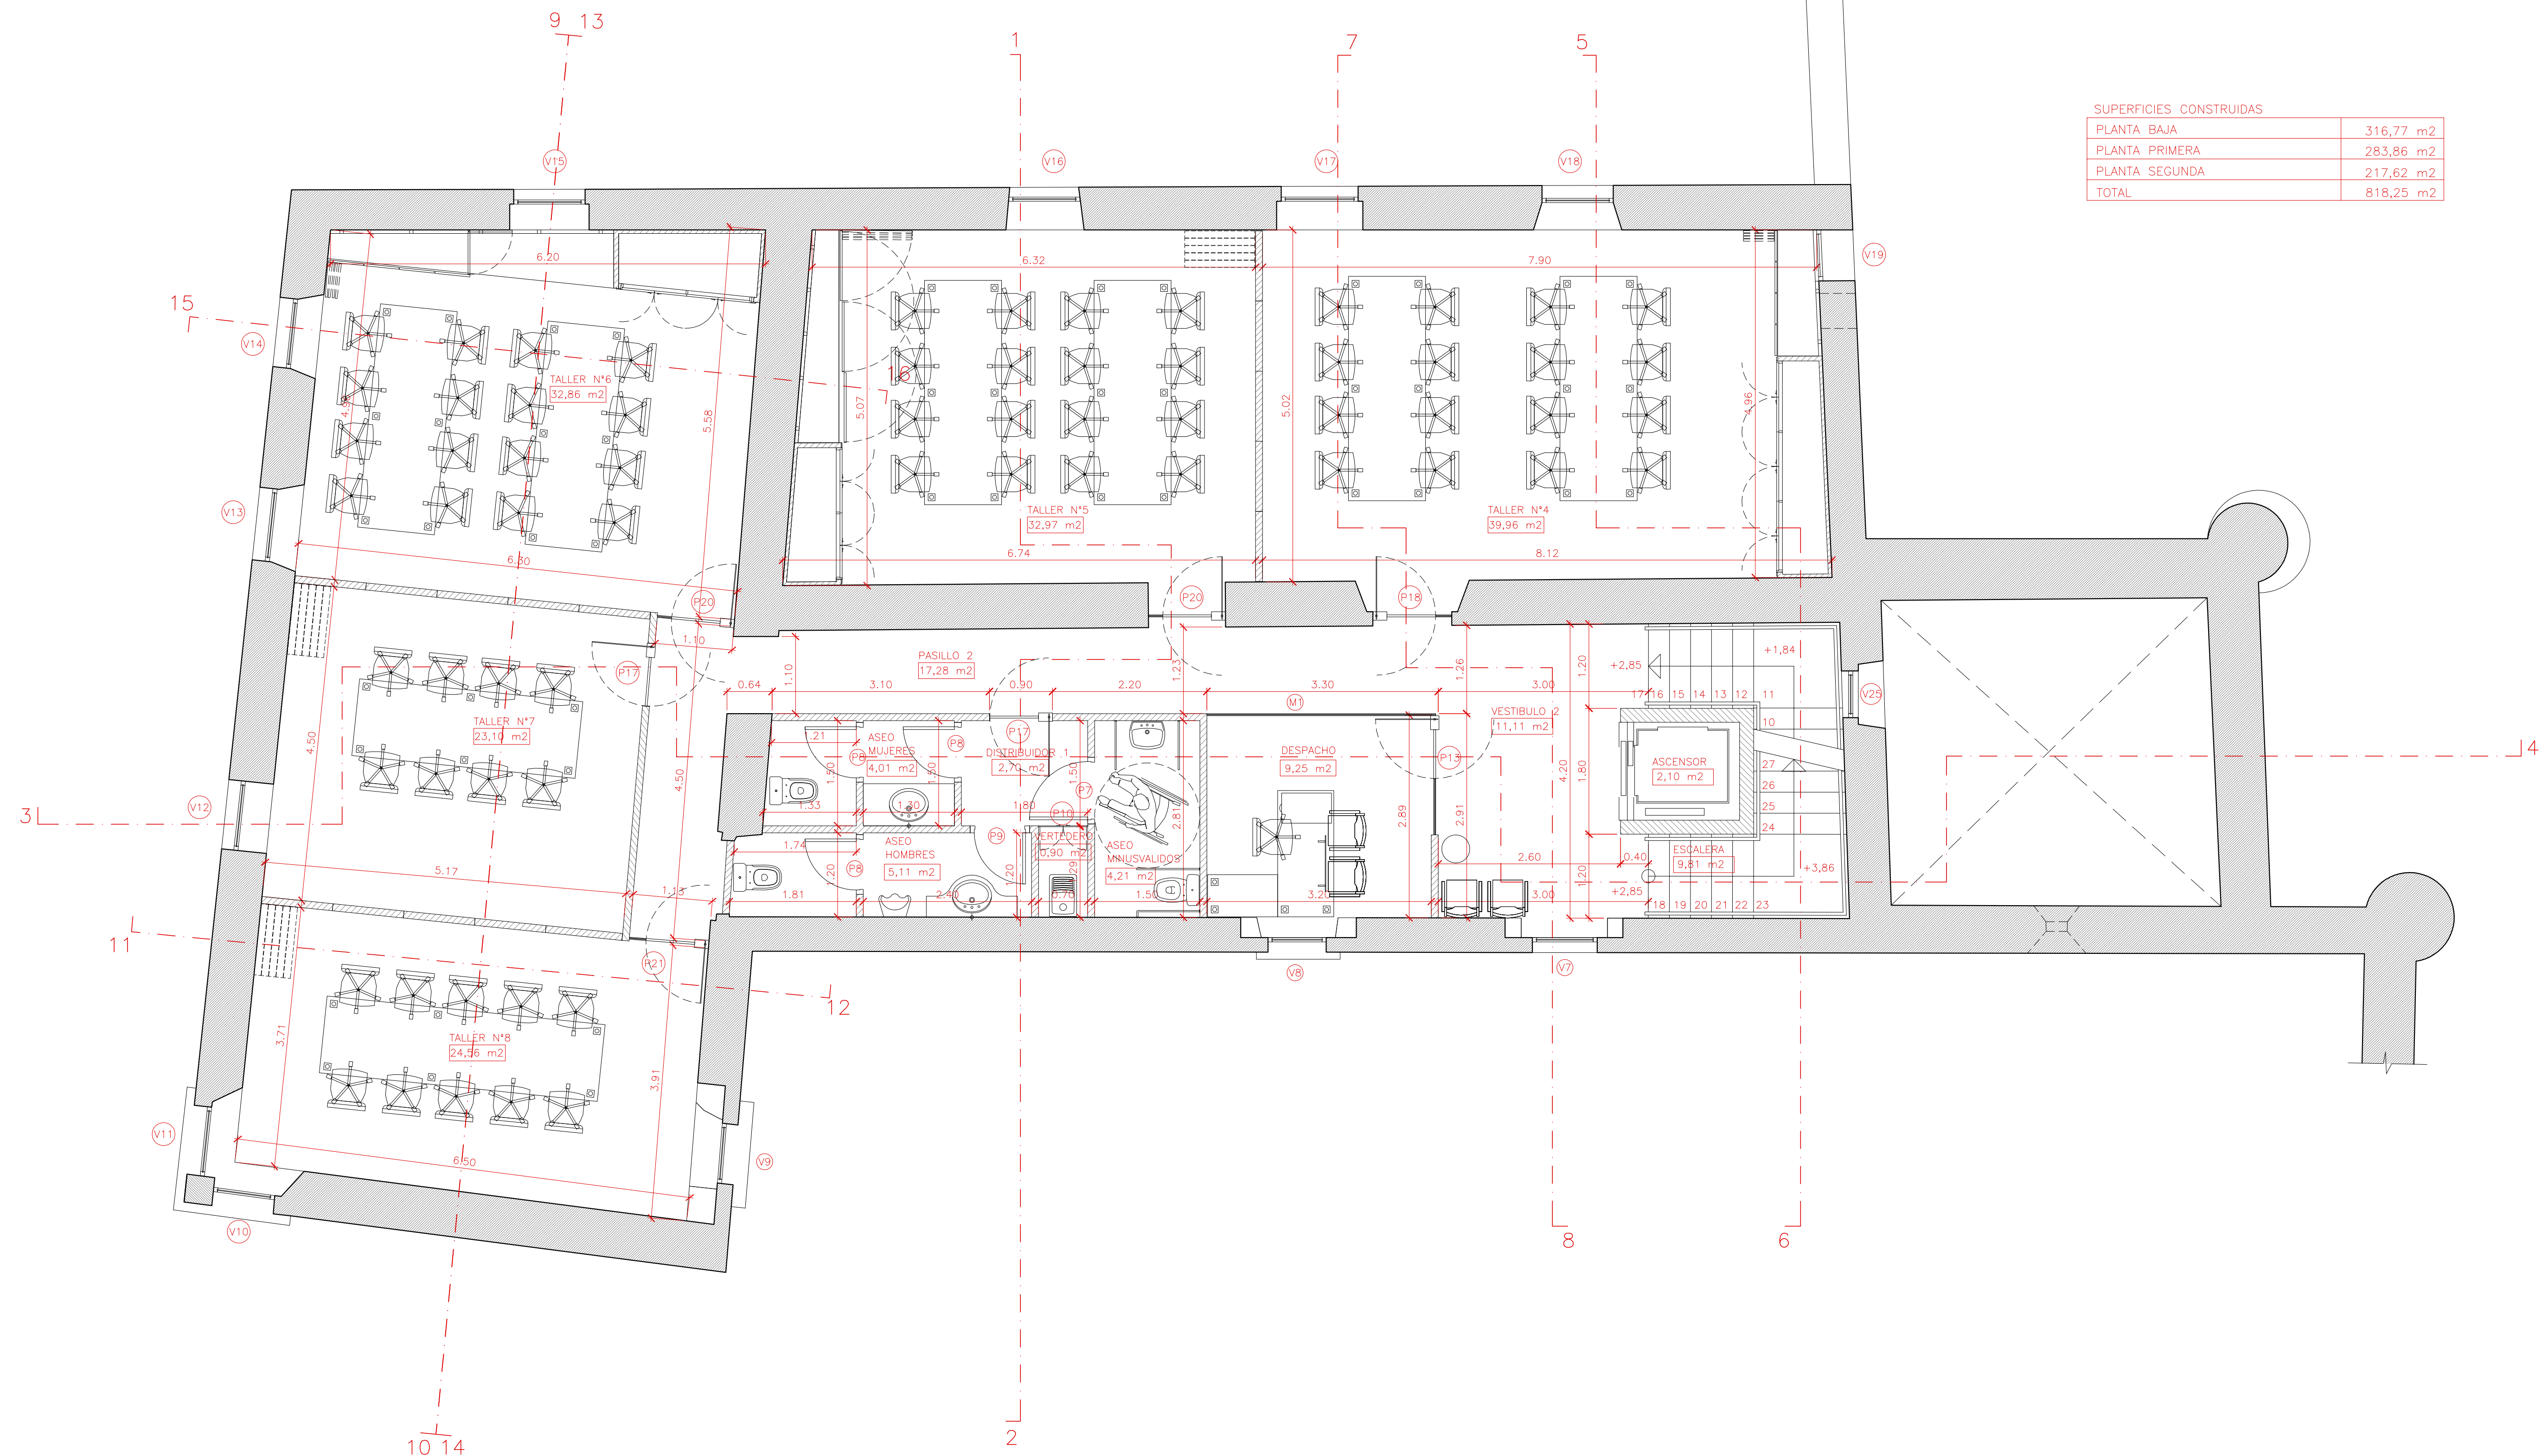

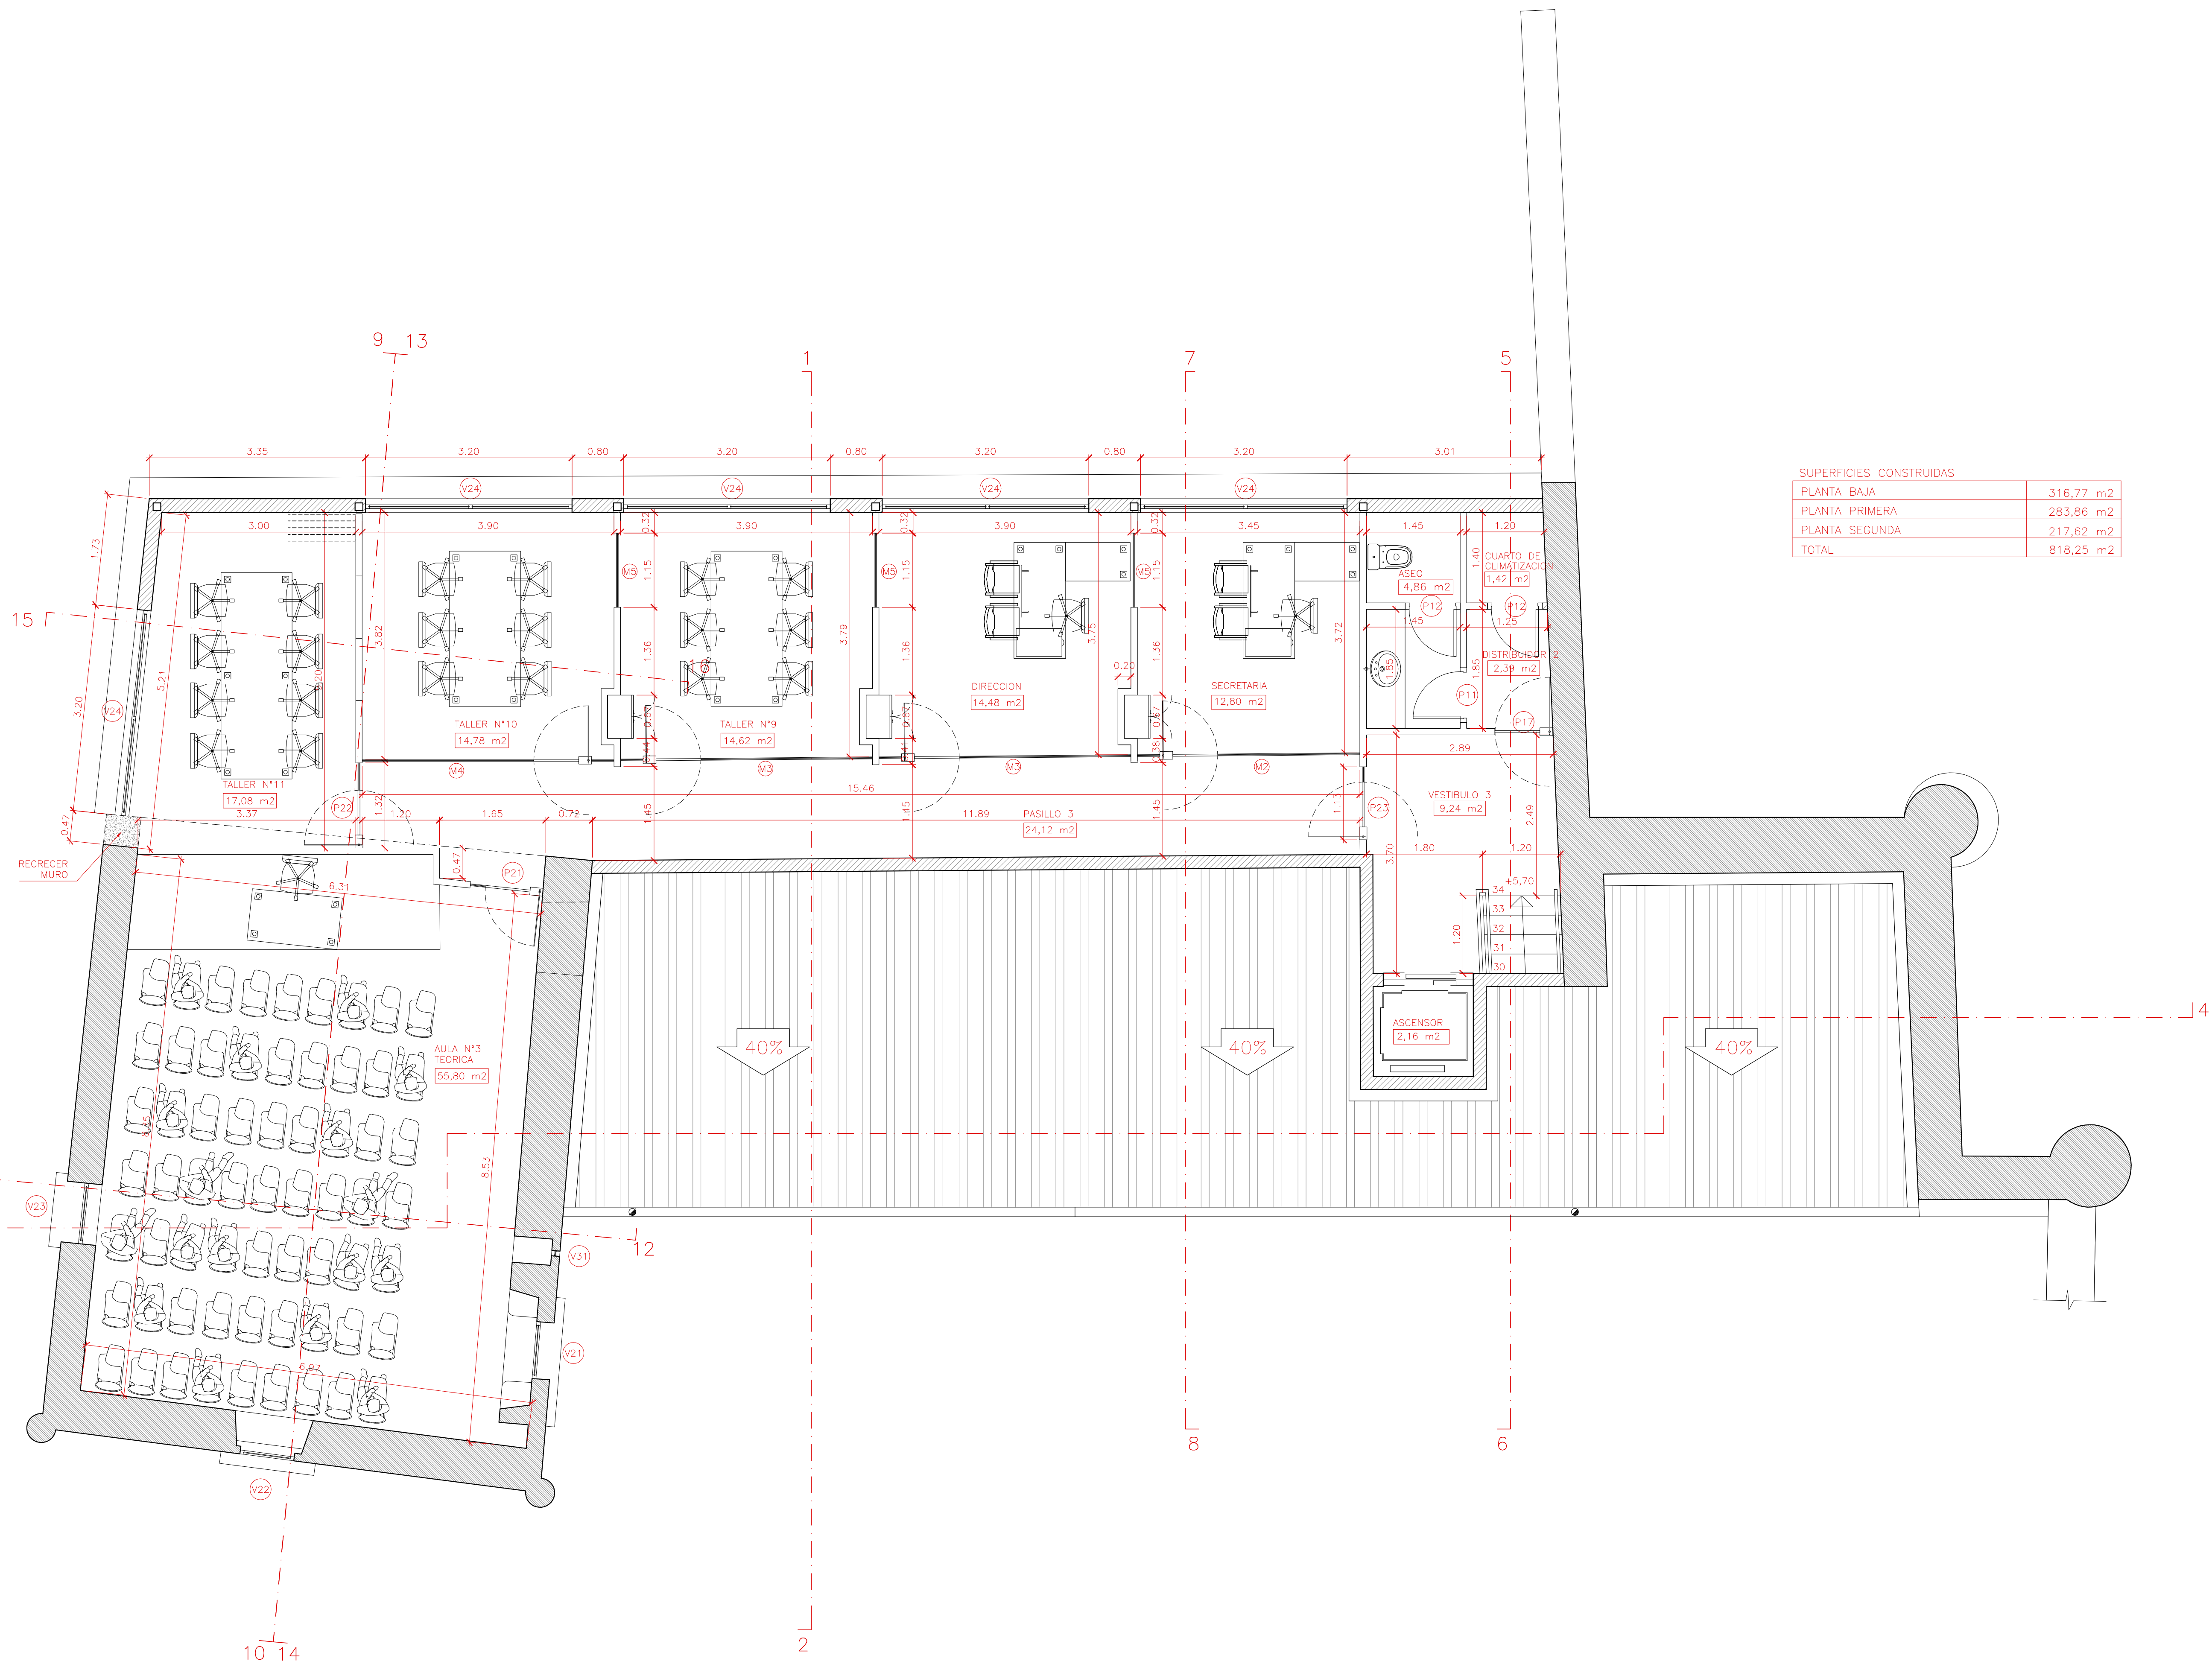

SUPERFICIES CONSTRUIDAS	
PLANTA BAJA	316,77 m2
PLANTA PRIMERA	283,86 m2
PLANTA SEGUNDA	217,62 m2
TOTAL	818,25 m2



EMMA BASCONES GARCIA
arquitecto

PROYECTO
Proyecto Básico y de Ejecución de RESTAURACION Y REHABILITACION DEL PALACIO RIVA
HERRERA PARA CENTRO DE ENSEÑANZAS ARTISTICAS DEL AYTO. DE SANTANDER.

SITUACION
PASEO DEL GENERAL DAVILA, 131
SANTANDER

ESTADO REFORMADO
PLANTA SEGUNDA


N°
17

Villa Florida, C/ Magallanes, 30 39007 SANTANDER
TEL. 942 20 30 30 e-mail: emma@emmaarquitecto.com

PROPIEDAD
AYTO. SANTANDER

ESCALA
1/50

FECHA
JUNIO 2010

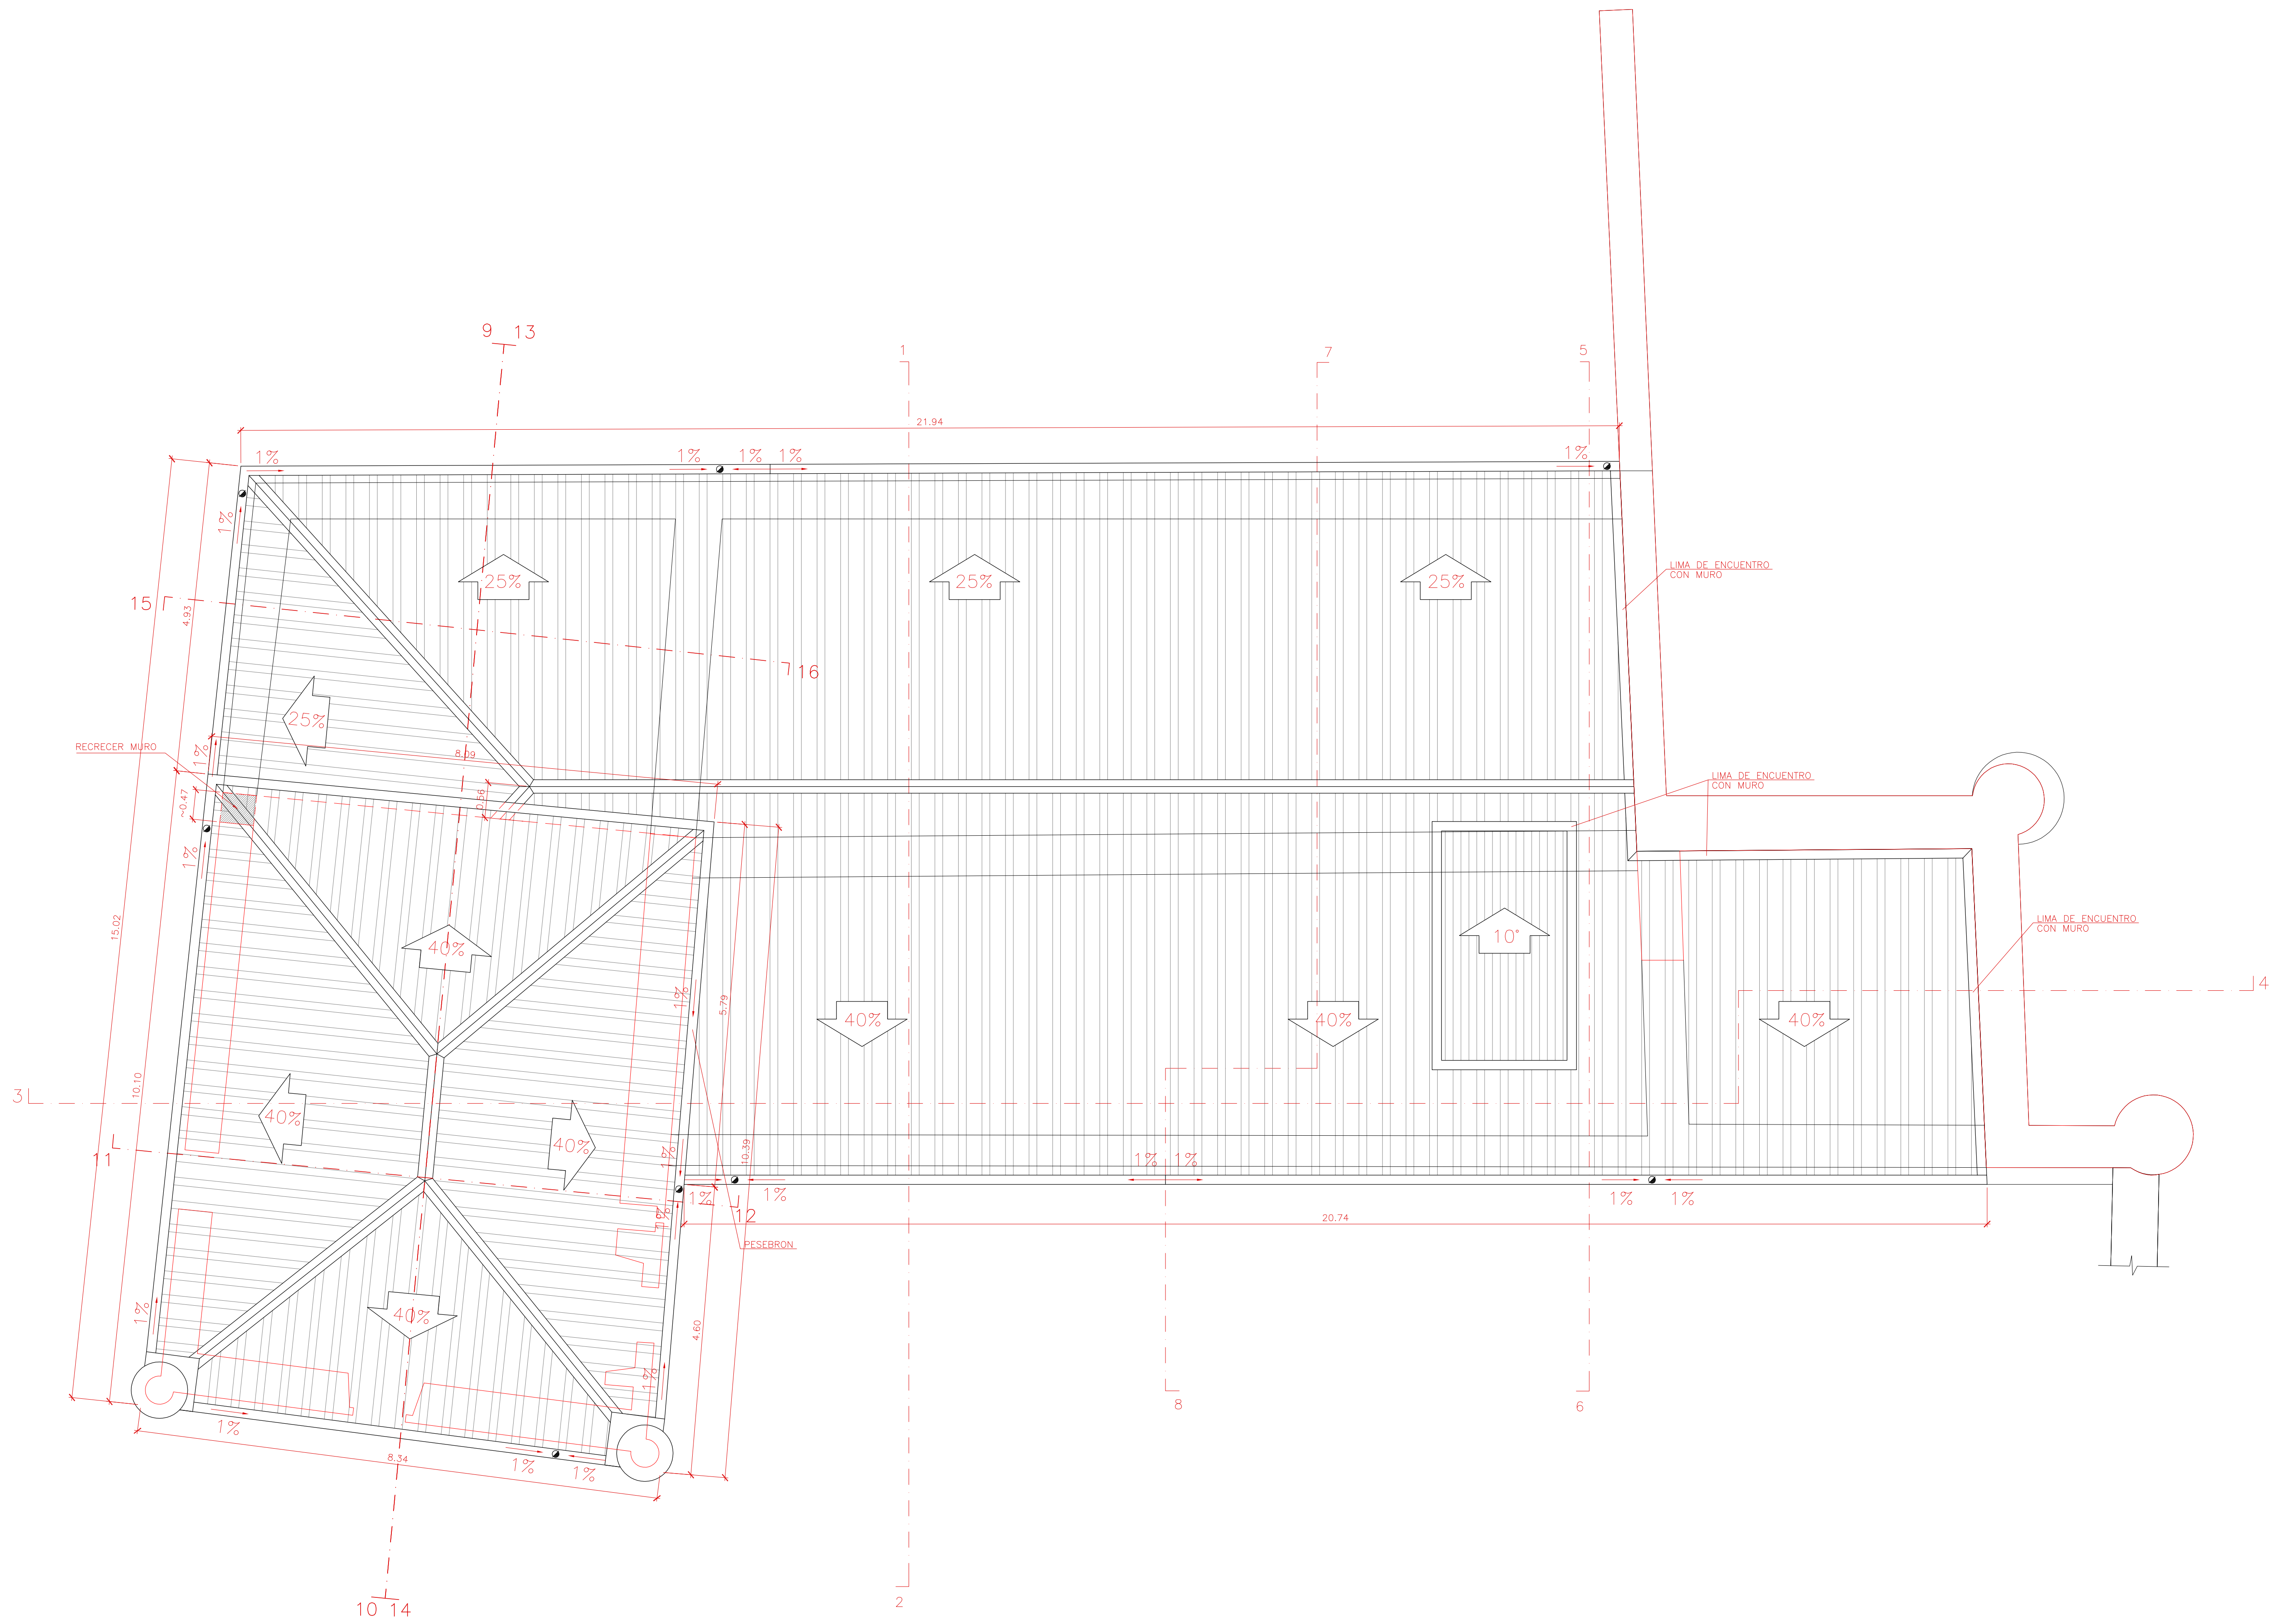

EMMA BASCONES GARCIA
arquitecto

PROYECTO
Proyecto Básico y de Ejecución de RESTAURACION Y REHABILITACION DEL PALACIO RIVA
HERRERA PARA CENTRO DE ENSEÑANZAS ARTISTICAS DEL AYTO. DE SANTANDER.

SITUACION
PASEO DEL GENERAL DAVILA, 131
SANTANDER

PROPIEDAD
AYTO. SANTANDER


ESTADO REFORMADO
PLANTA DE CUBIERTA

ESCALA
1/50

FECHA
JUNIO 2010

Villa Florida, C/ Magallanes, 30 33007 SANTANDER
TEL. 942 20 30 30 e-mail: emma@emma-bascones-garcia.com

Nº
18

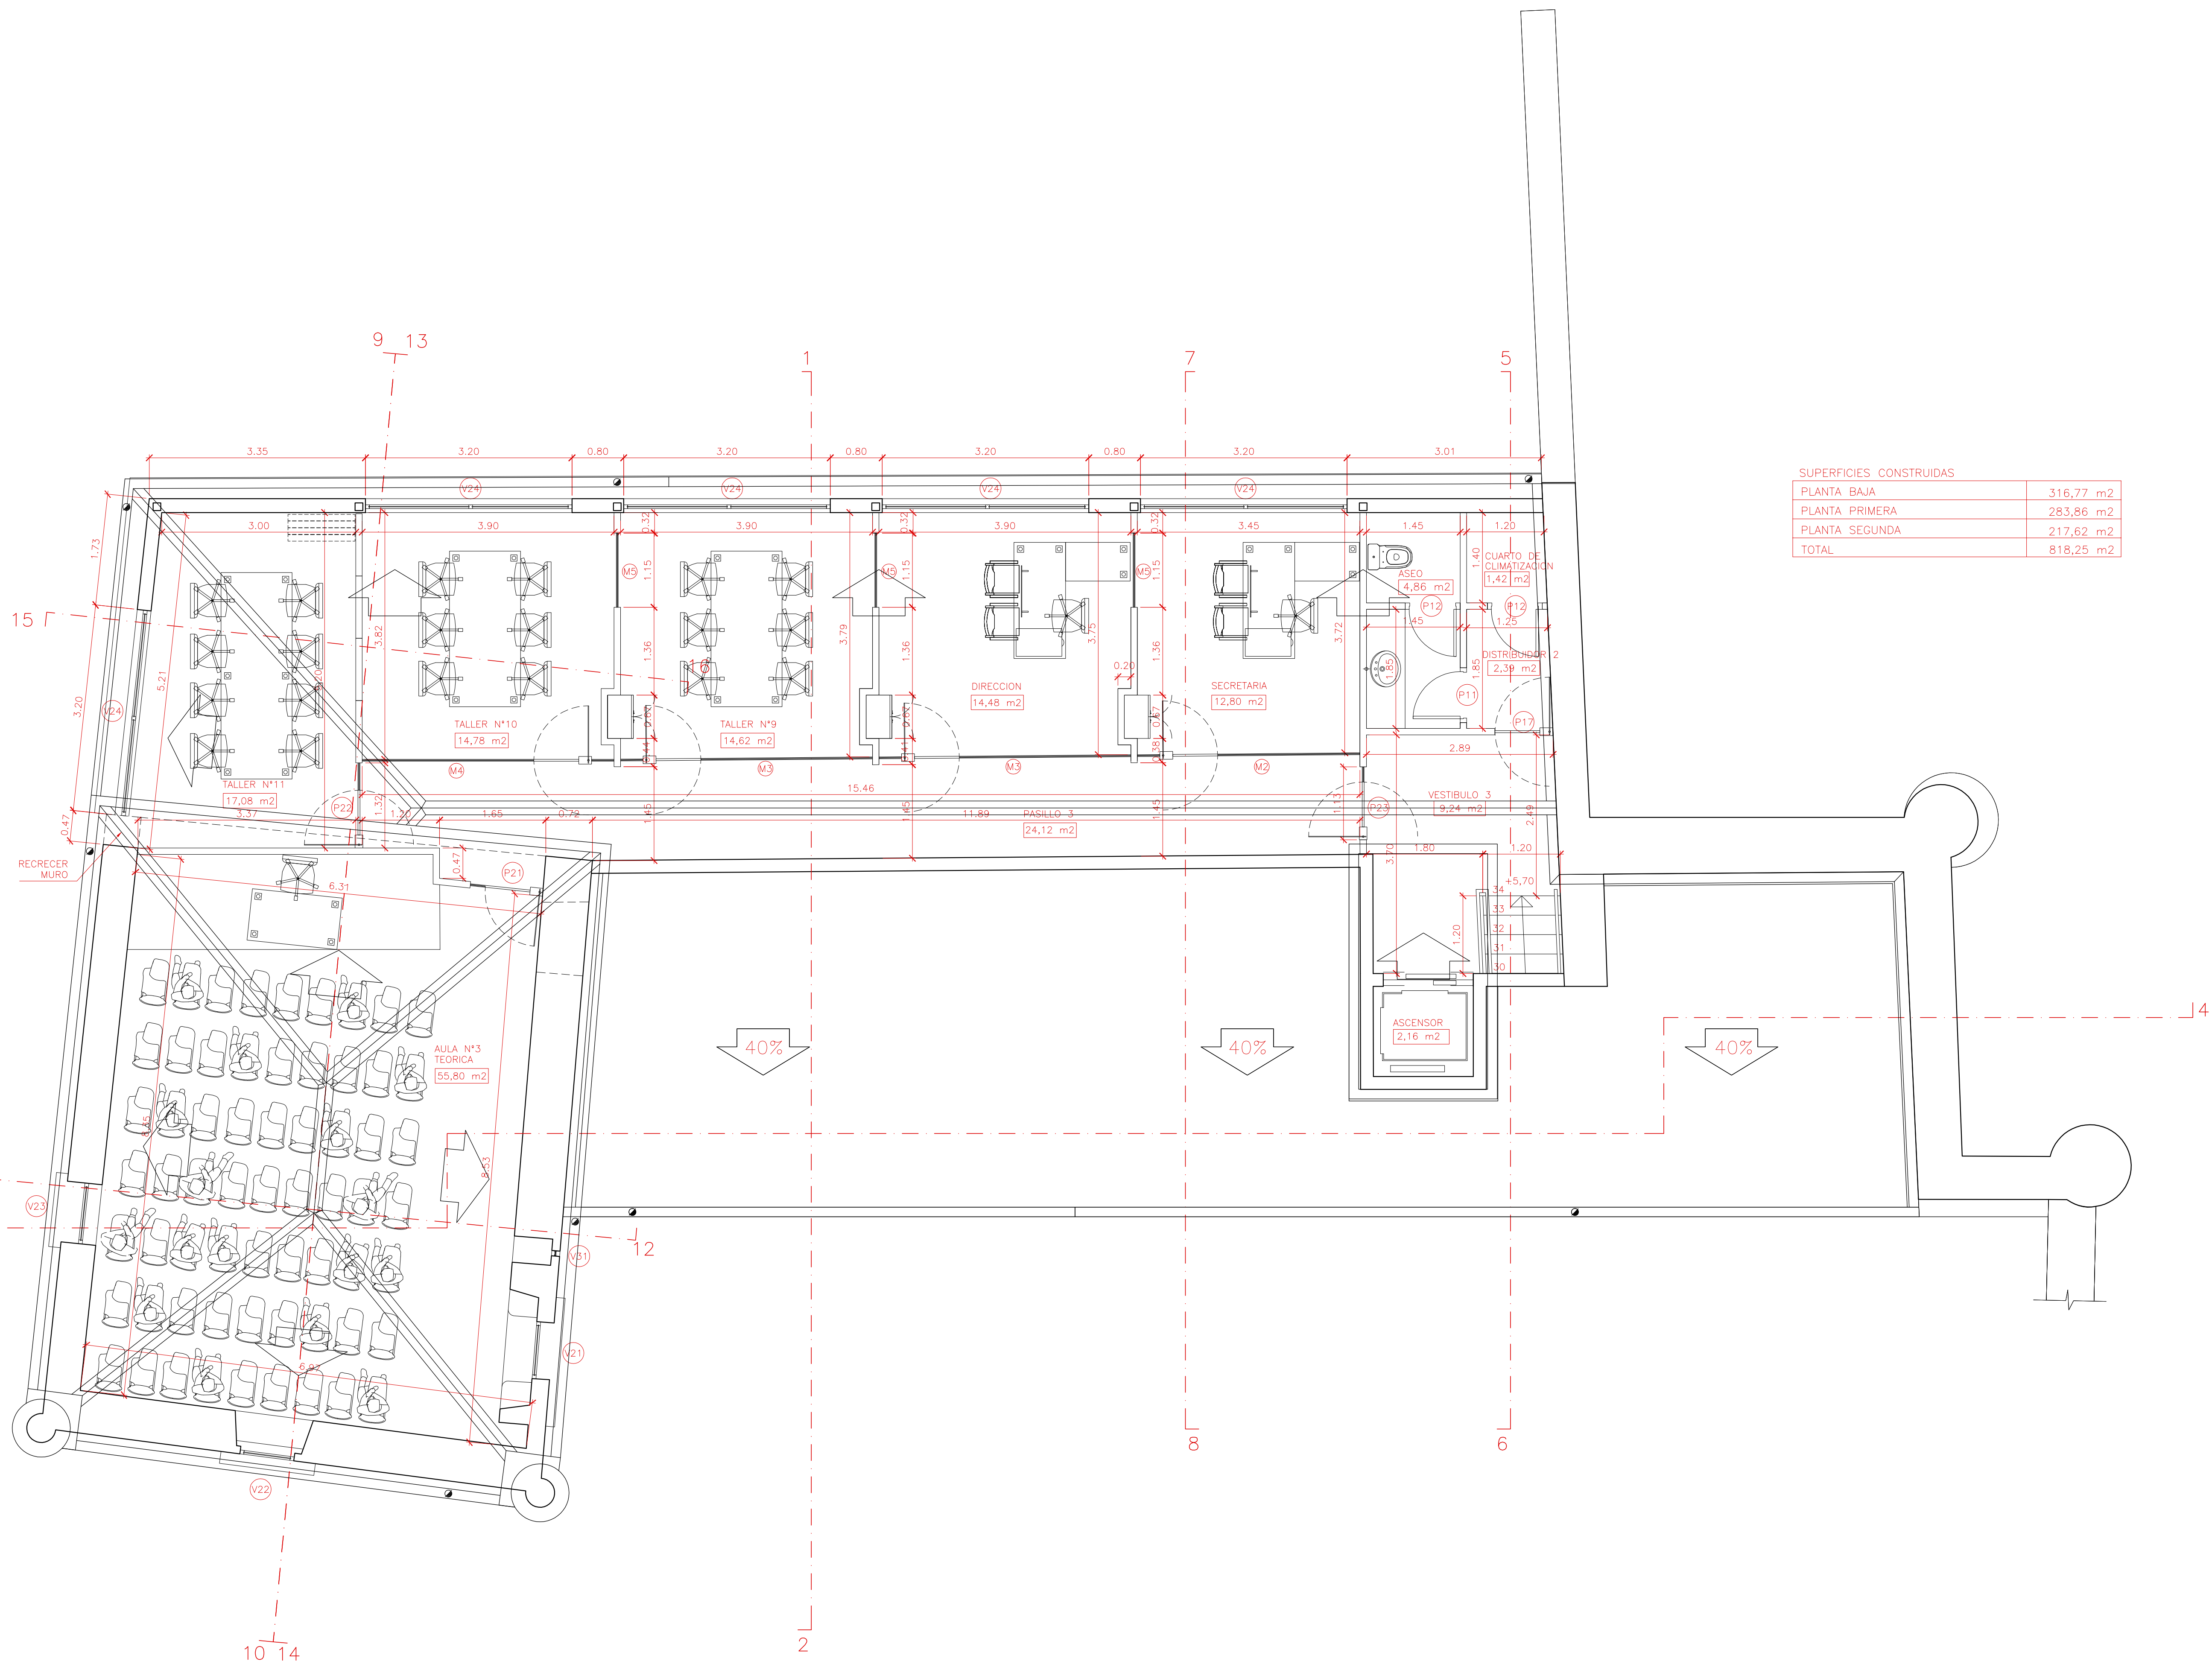

SUPERFICIES CONSTRUIDAS	
PLANTA BAJA	316,77 m2
PLANTA PRIMERA	283,86 m2
PLANTA SEGUNDA	217,62 m2
TOTAL	818,25 m2



EMMA BASCONES GARCIA
arquitecto

PROYECTO
Proyecto Básico y de Ejecución de RESTAURACION Y REHABILITACION DEL PALACIO RIVA
HERRERA PARA CENTRO DE ENSEÑANZAS ARTISTICAS DEL AYTO. DE SANTANDER.

SITUACION
PASEO DEL GENERAL DAVILA, 131
SANTANDER

ESTADO REFORMADO
SUPERPOSICION DE CUBIERTA
Y PLANTA SEGUNDA

N°

71

PROPIEDAD
AYTO. SANTANDER

ESCALA
1/50

FECHA
MAYO 2010

Villa Florida, C/ Magallanes, 30 39007 SANTANDER
TEL. 942 20 30 30 e-mail: emma@emmaarquitecto.com